

Maillane
L'âme de la Provence
Impression Frédéric Mistral
1870-1900




Plan Local d'Urbanisme

5.a. Zonage - Planche globale

Revision du POS en PLU prescrite le 15/10/2013
PLU arrêté le 27/06/2014
PLU approuvé le 26/03/2017
Modification N°1 approuvée le

CITADIA  

Numéro	Désignation	Bénéficiaire	Largeur	Superficie
--------	-------------	--------------	---------	------------

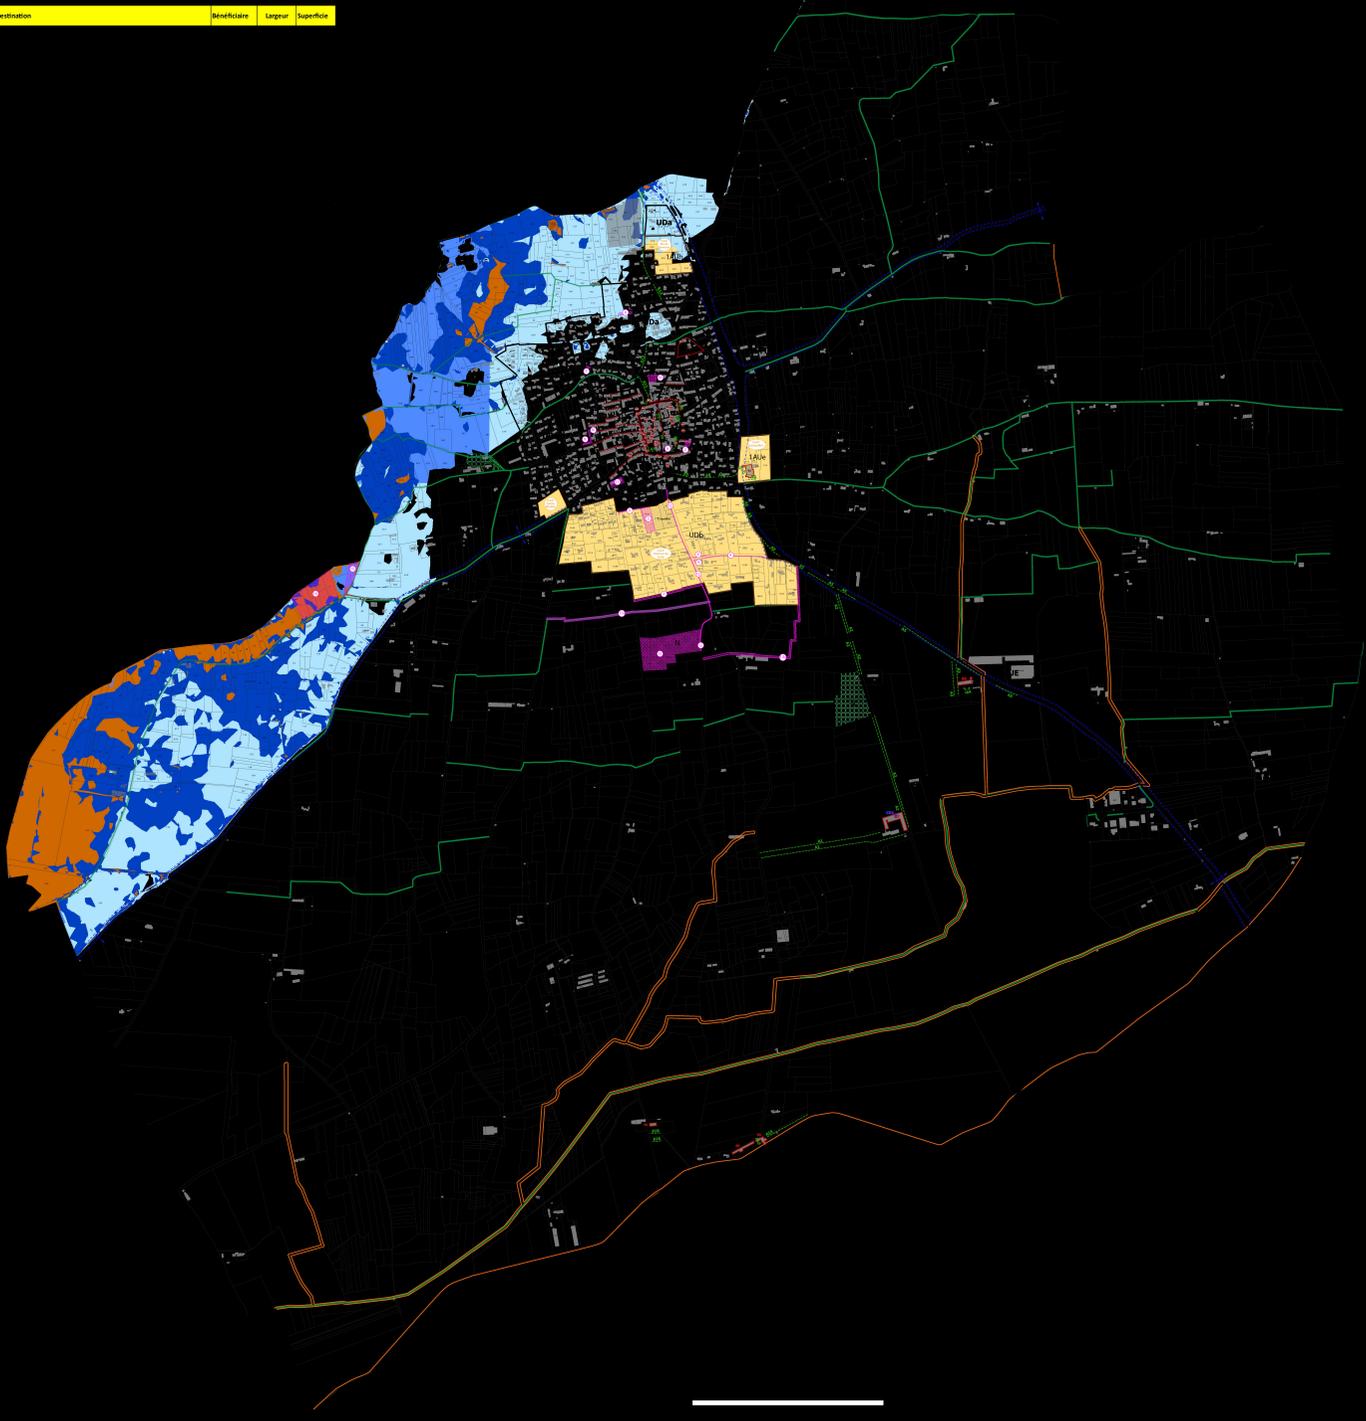

28

A13

87

A14

★



03





Plan Local d'Urbanisme

5.b. Zonage - Zoom sur le centre

Révision du POS en PLU prescrite le 15/10/2013
 PLU arrêté le 27/06/2016
 PLU approuvé le 20/03/2017
 Modification N°1 approuvée le



Légende :

- UA** Nom de zone
- 28** Emplacements réservés
Numéro d'ER
- A13** Alignements d'arbres à protéger
(au titre de l'article L.151-23 du code de l'urbanisme)
- Haies à protéger**
(au titre de l'article L.151-23 du code de l'urbanisme)
- B7** **B10** Éléments bâtis ou partie d'éléments bâtis à protéger
(au titre du L.151-19 du code de l'urbanisme)
- ★** Bâtiment pouvant faire l'objet d'un changement de destination
(au titre du L.151-11 du code de l'urbanisme)
- Espaces Boisés Classés**
- Marge de recul (4m) des berges des cours d'eaux non domaniaux**
- Marge de recul**
- O.A** Périmètre OAP
- Alignements de façades à conserver**
- Linéaires commerciaux à préserver**

Retrait gonflement des argiles :
TOUTE LA COMMUNE Zone faiblement à moyennement exposée (B2)

Plan de Prévention du Risque inondation de la Basse Durance - Extension sur Graveson
 Aléa de la crue de référence
 Classes d'aléas :

- Très fort**
- Fort**
- Modéré**
- Moyen**
- Faible**

