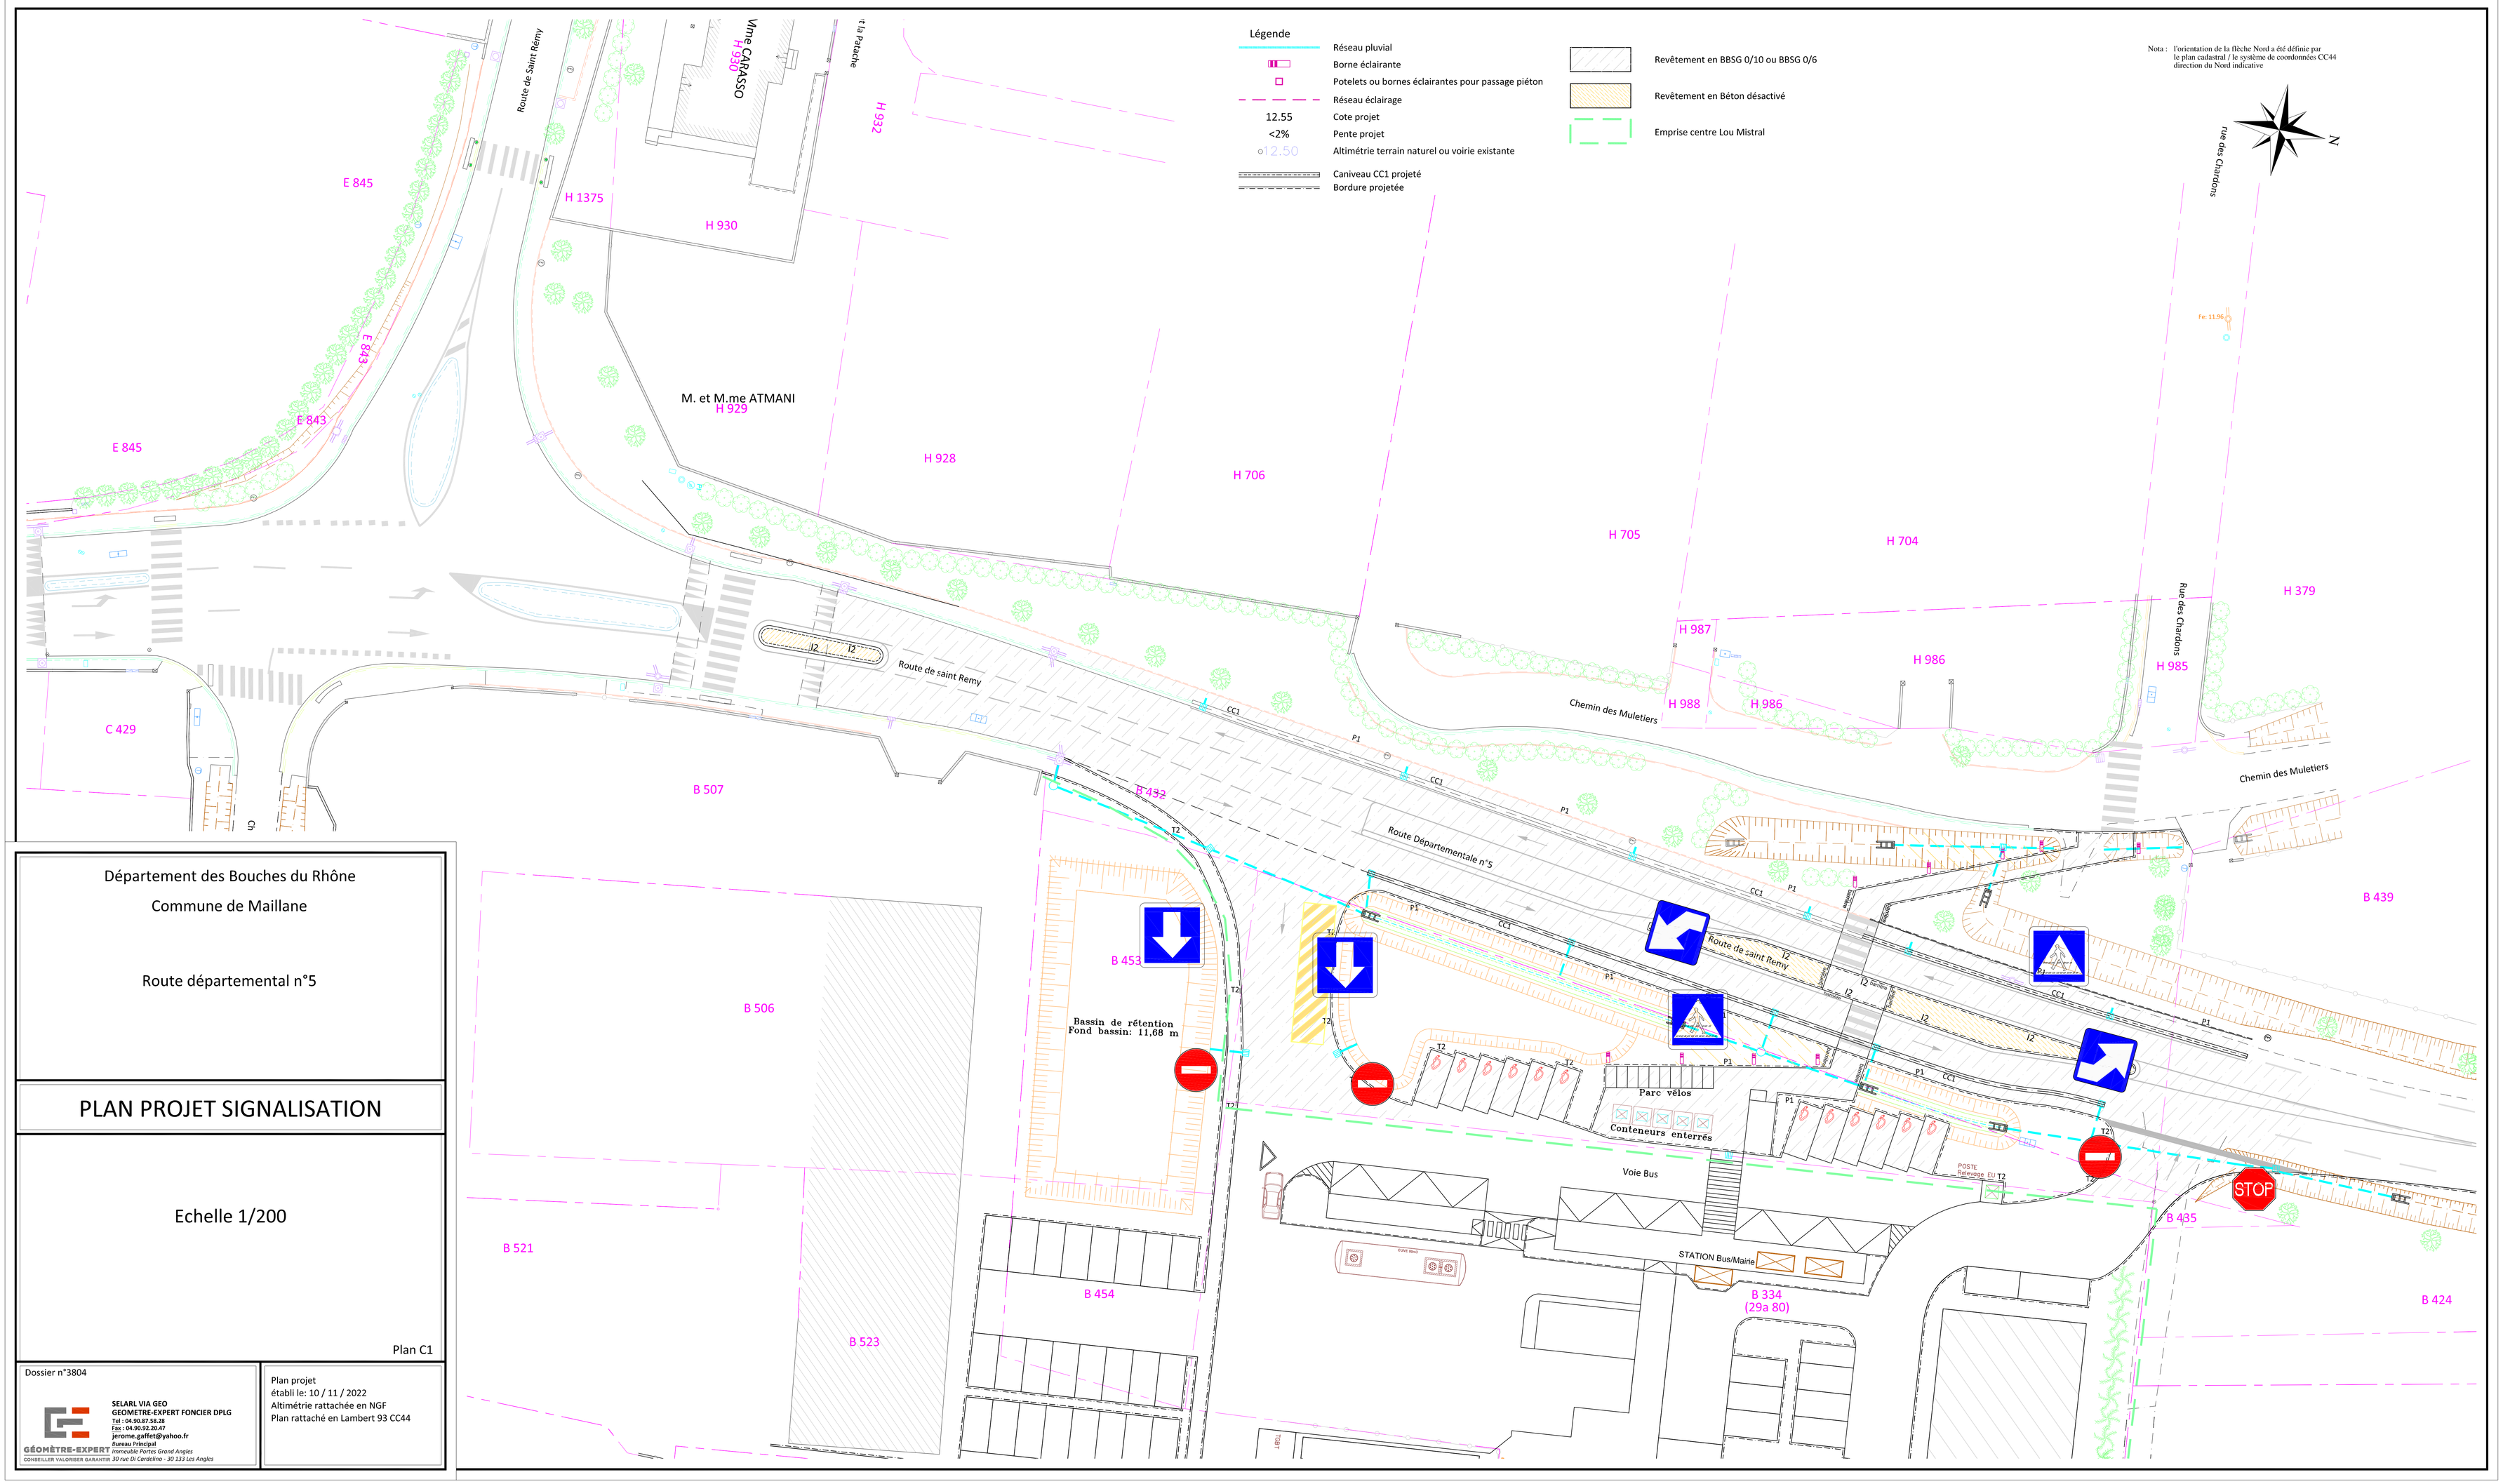

Département des Bouches du Rhône

Commune de Maillane

Route départemental n°5

PLAN PROJET SIGNALISATION

Echelle 1/200

Plan C1

Dossier n°3804

SELARL VIA GEO
GEOMETRE-EXPERT FONCIER DPLG
Tel : 04.90.87.58.28
Fax : 04.90.92.20.47
jerome.gaffet@yahoo.fr
Bureau Principal
immeuble Portes Grand Angles
30 rue Di Cardelino - 30 133 Les Angles
GÉOMÈTRE-EXPERT
CONSEILLER VALORISER GARANTIR

Plan projet
établi le: 10 / 11 / 2022
Altimétrie rattachée en NGF
Plan rattaché en Lambert 93 CC44