
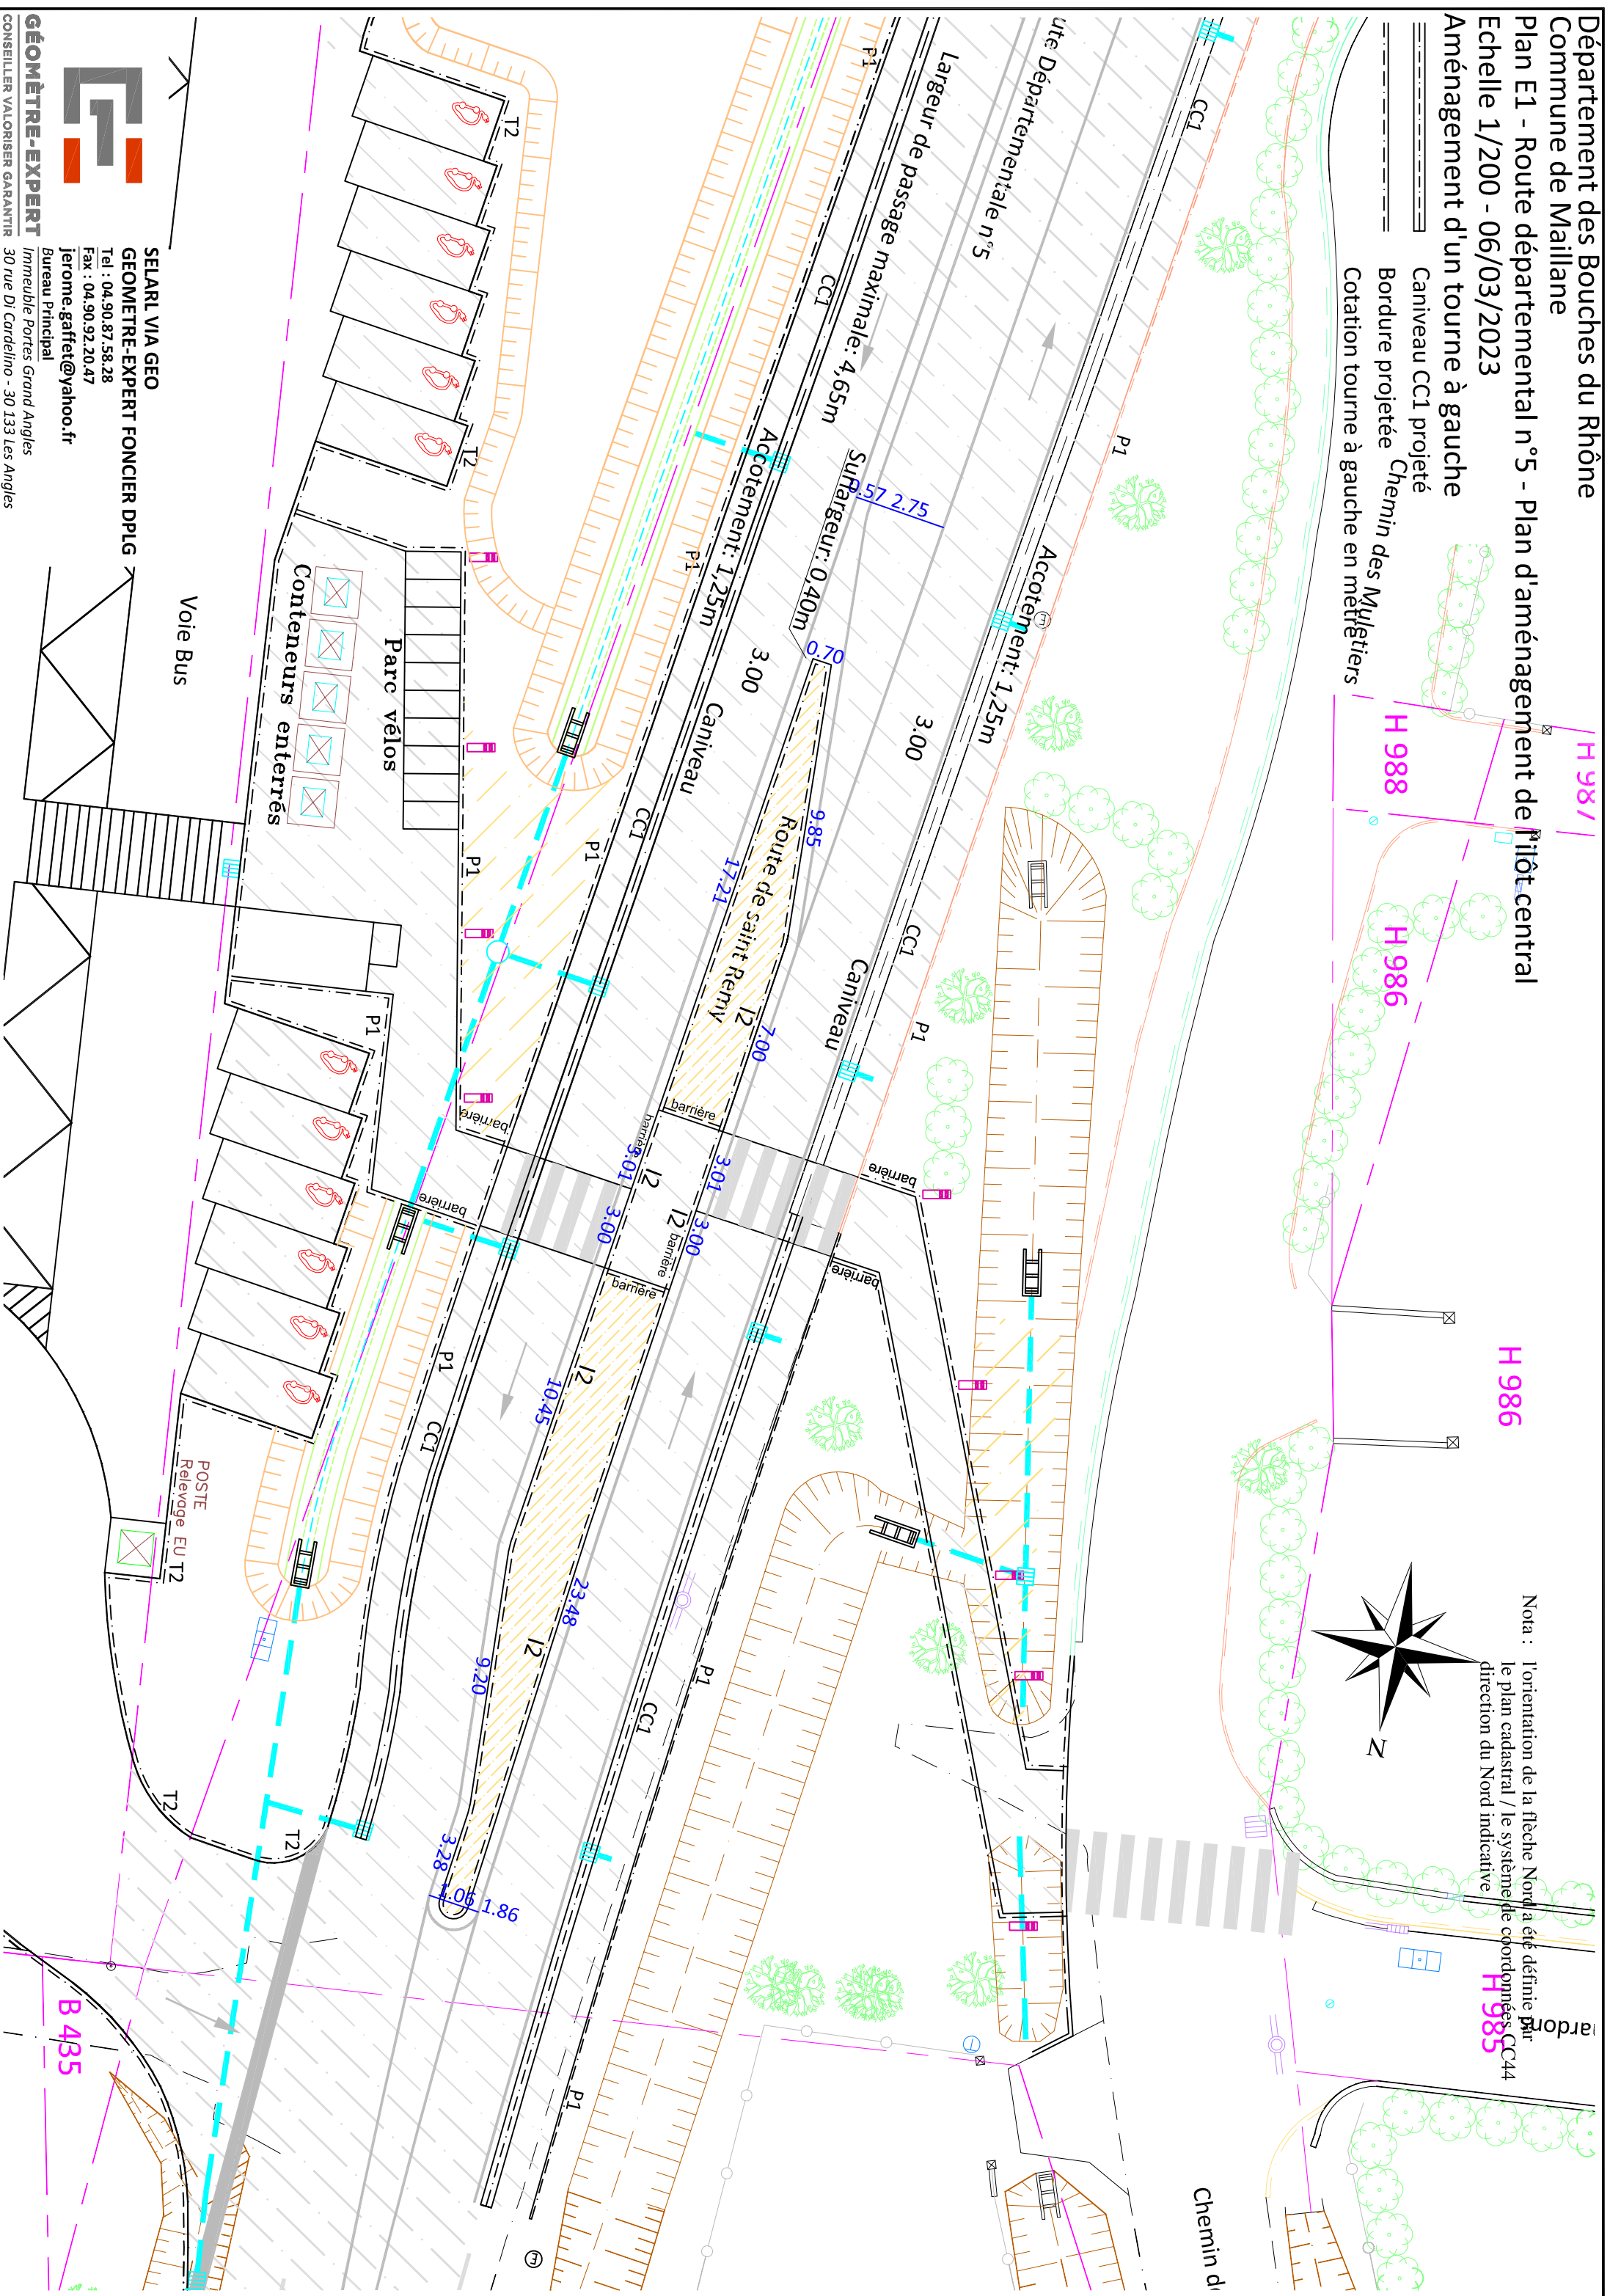


- Caniveau CCI projeté
- Bordure projetée
- Chemin des Mylétiers
- Cotation tourne à gauche en mètres

H 986

H 985

Nota : l'orientation de la flèche Nord a été définie par le plan cadastral / le système de coordonnées CC44 direction du Nord indicative

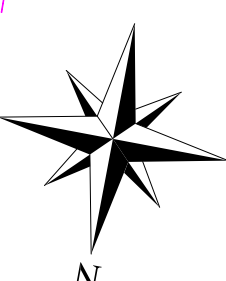

Voie Bus

**GEOMETRE-EXPERT**  
SELARL VIA GEO  
GEOMETRE-EXPERT FONCIER DPLG  
Tel : 04.90.87.58.28  
Fax : 04.90.92.20.47  
jerome.gaffet@yahoo.fr  
Bureau Principal  
Immeuble Portes Grand Angles  
30 rue Di Cardelino - 30 133 Les Angles  
CONSEILLER VALORISER GARANTIR