


Coupe A-A

Profil projet

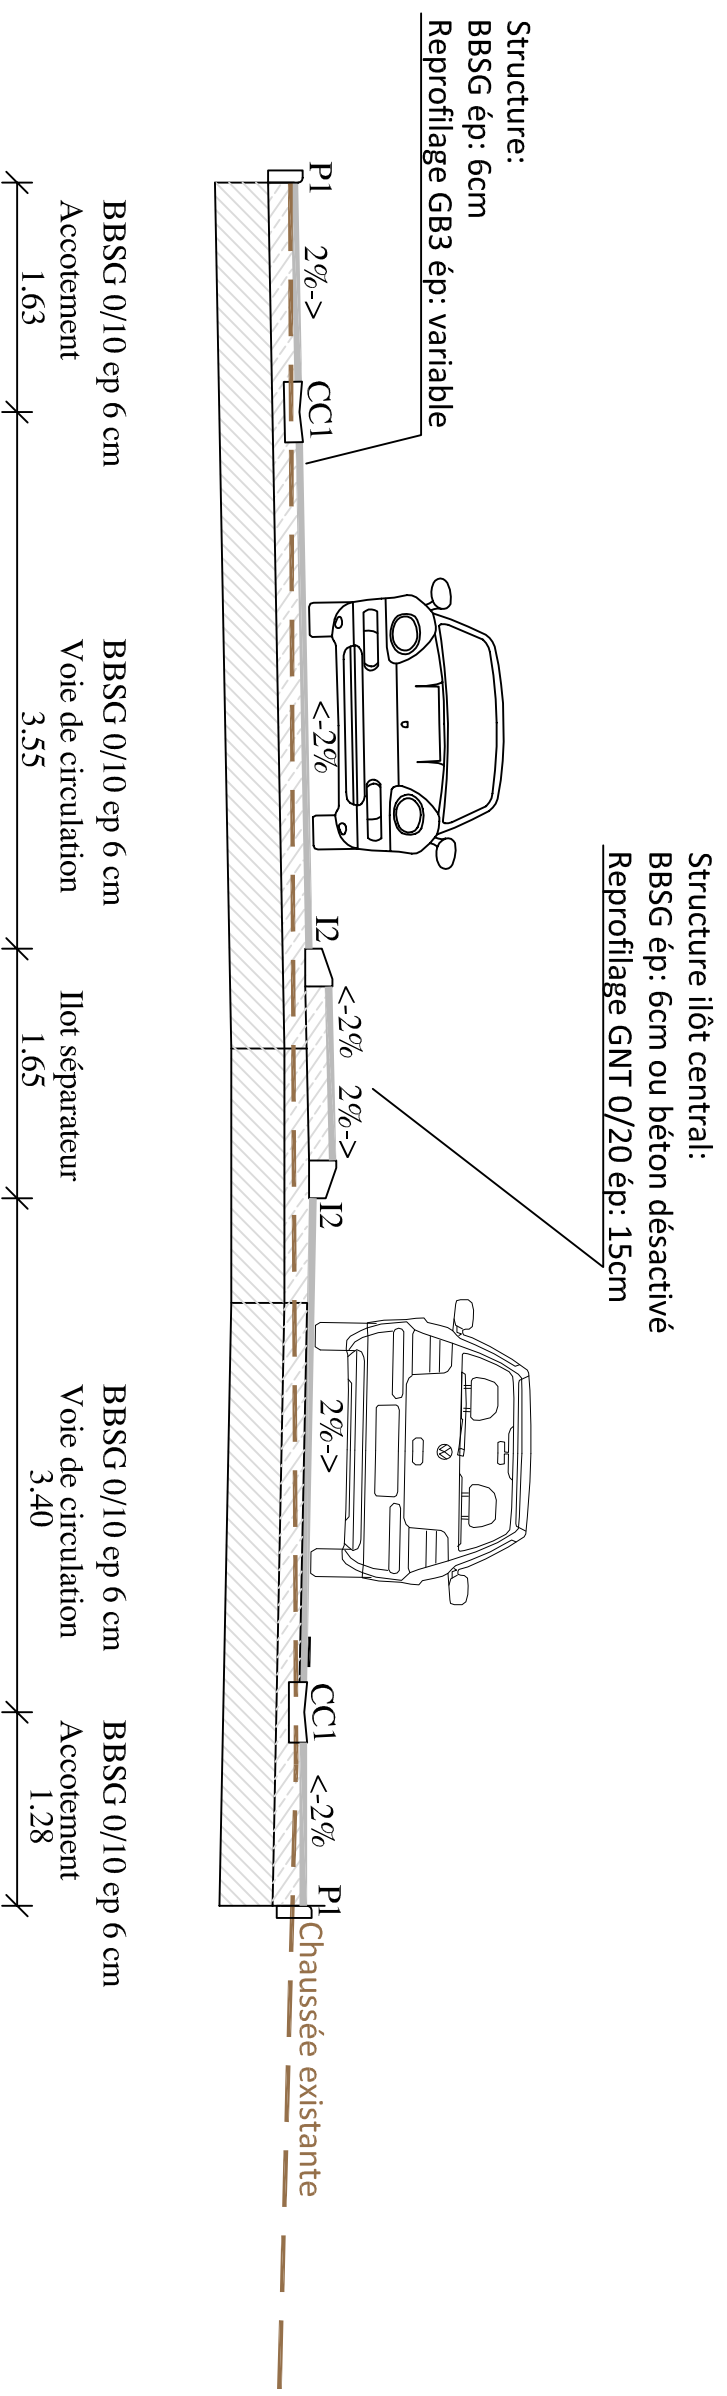

SELARL VIA GEO
GÉOMÈTRE-EXPERT FONCIER DPLG

Tel : 04.90.87.58.28

Fax : 04.90.92.20.47

jerome.gaffet@yahoo.fr
Bureau Principal