



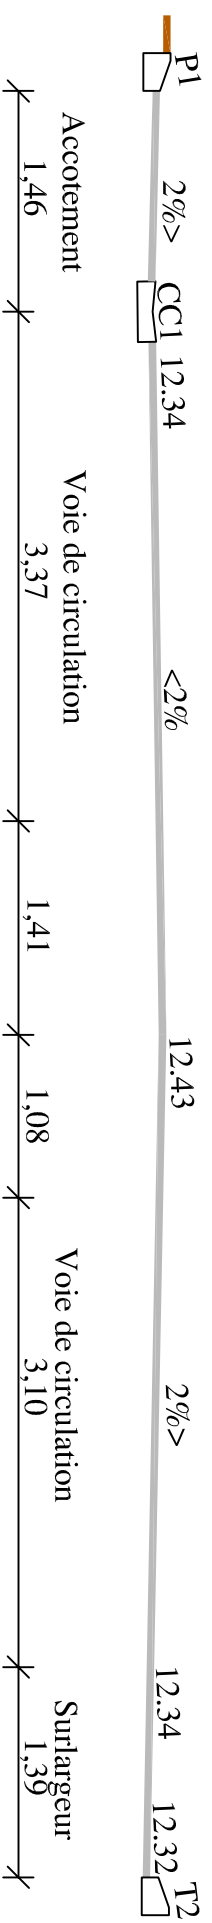


Profil n°1

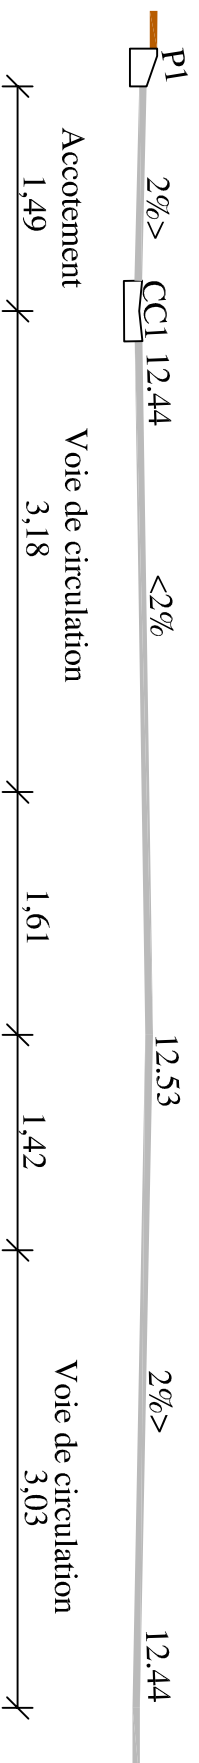


Profil n°2




Profil n°3

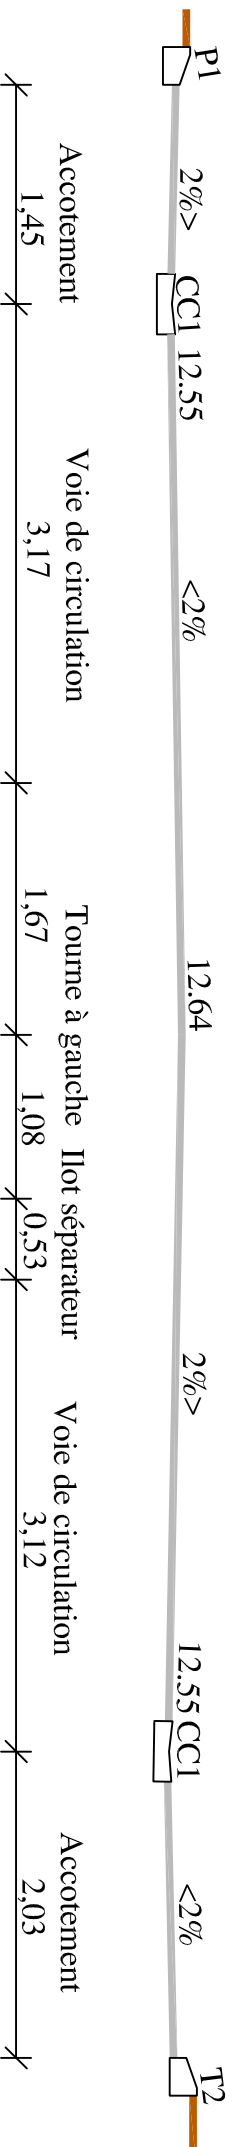

Profil n°4

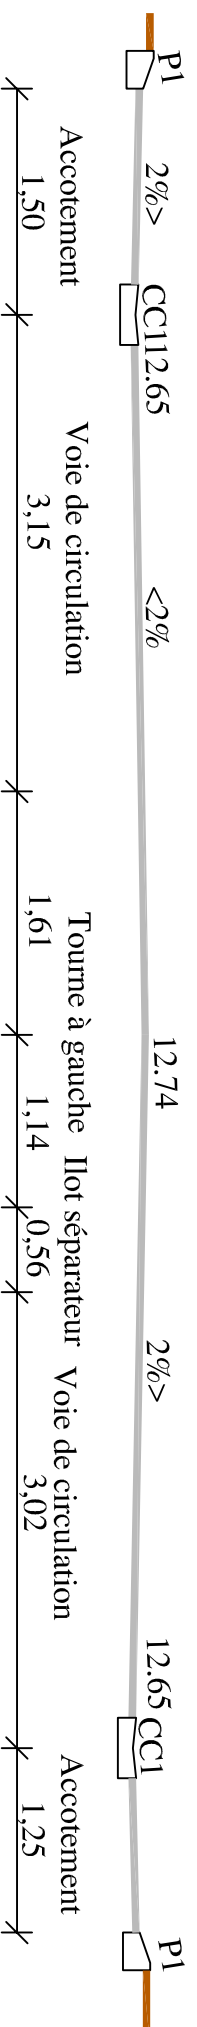

Profil n°5

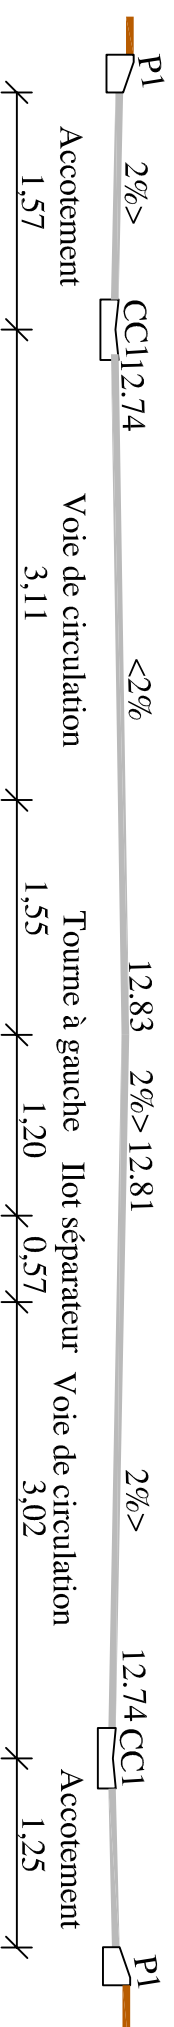

**SELARL VIA GEO
 GEOMETRE-EXPERT FONCIER DPLG**

Tel : 04.90.87.58.28
 Fax : 04.90.92.20.47

jerome.gaffet@yahoo.fr

Bureau Principal

Immeuble Portes Grand Angles

30 rue Di Cardelino - 30 133 Les Angles



GEOMETRE-EXPERT

CONSEILLER VALORISER GARANTIR