




Profil n°6

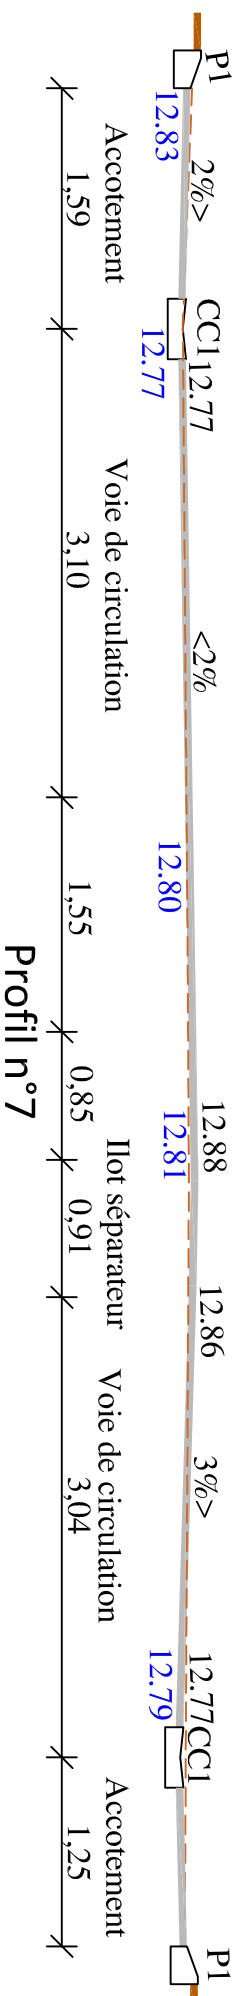


Profil n°7

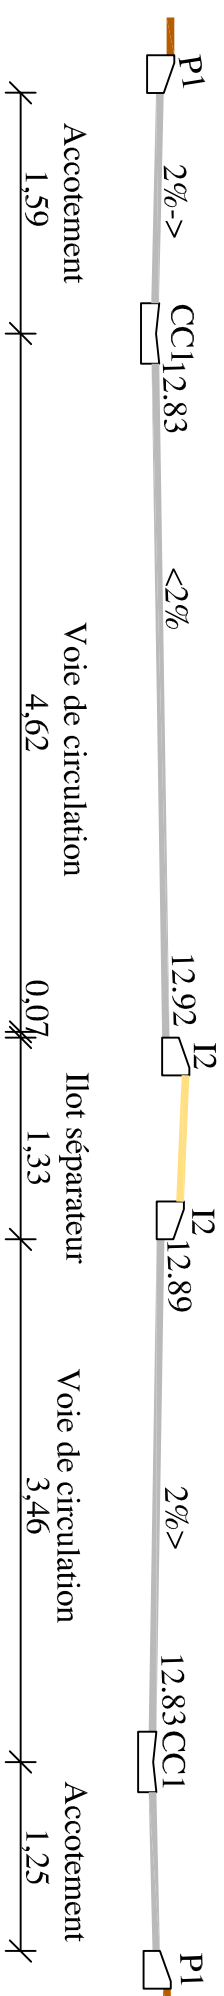



Profil n°8

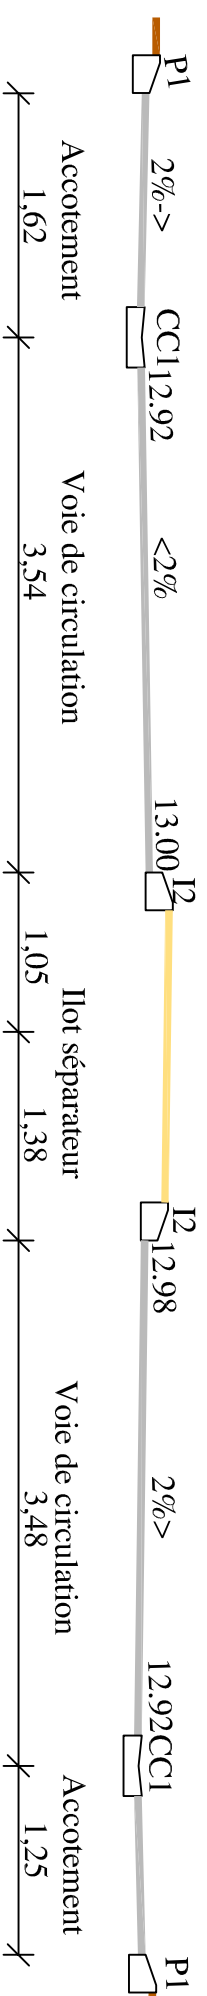

Profil n°9

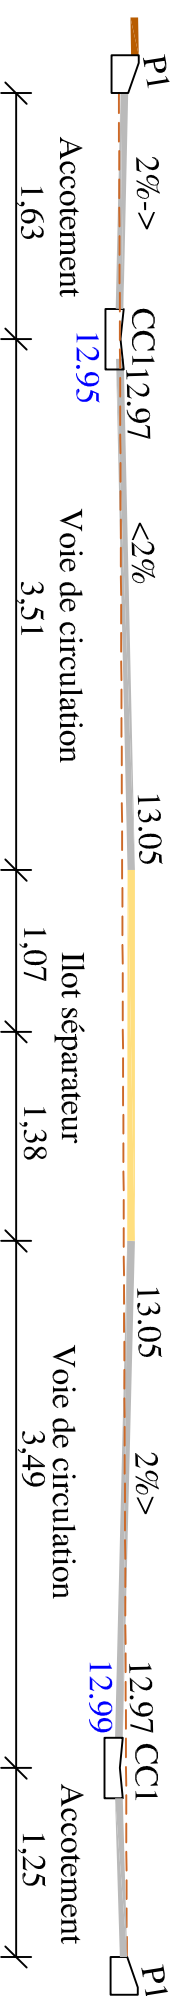

Profil n°10

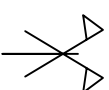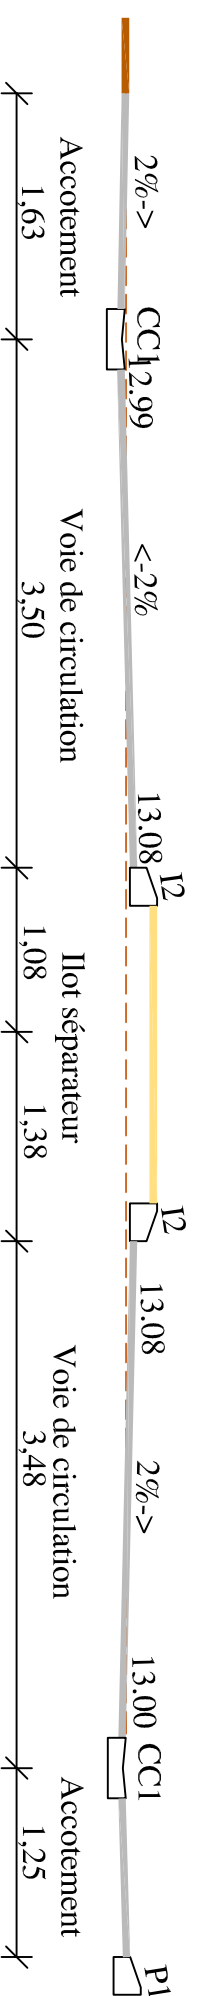

SELARL VIA GEO
GEOMETRE-EXPERT FONCIER DPLG

Tel : 04.90.87.58.28
 Fax : 04.90.92.20.47

jerome.gaffet@yahoo.fr

Bureau Principal

Immeuble Portes Grand Angles

30 rue Di Cardelino - 30 133 Les Angles



GEOMETRE-EXPERT

CONSEILLER VALORISER GARANTIR