





Profil n°11

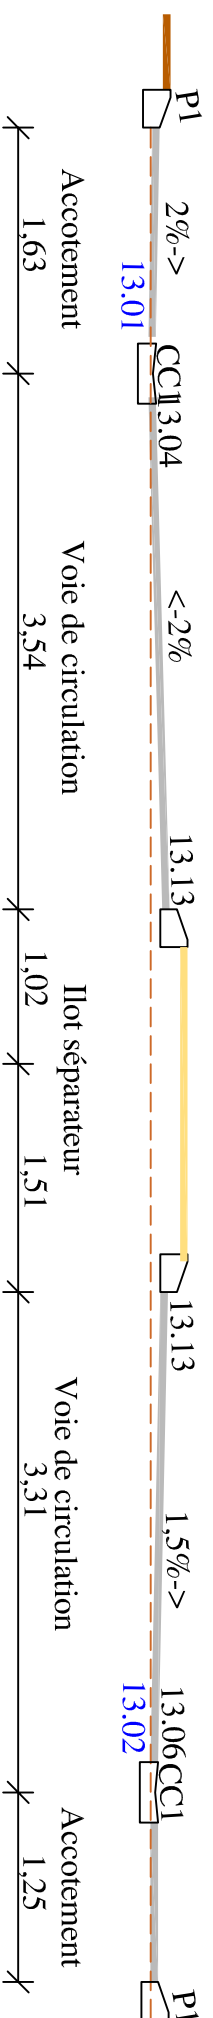

Profil n°12

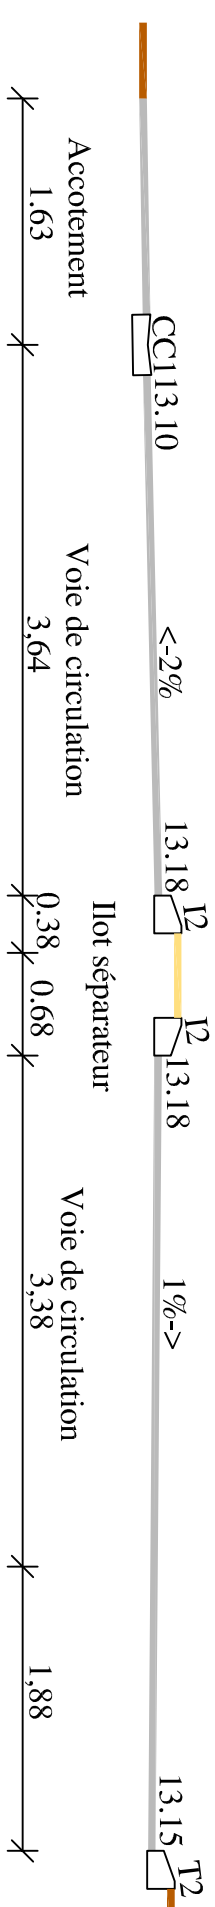

Profil n°13

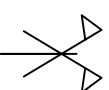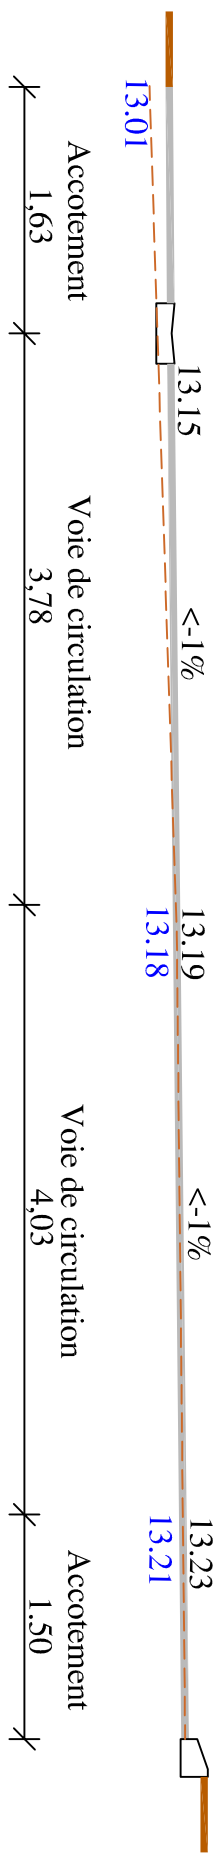

**SELARL VIA GEO**  
**GÉOMÈTRE-EXPERT FONCIER DPLG**

Tel : 04.90.87.58.28  
 Fax : 04.90.92.20.47

jerome.gaffet@yahoo.fr

Bureau Principal

Immeuble Portes Grand Angles

30 rue Di Cardelino - 30 133 Les Angles

**GÉOMÈTRE-EXPERT**

CONSEILLER VALORISER GARANTIR