


N.B. : Proposition de la fiche Nord à être vérifiée par le plan cadastral / le système de coordonnées CC44 direction du Nord Indicateur

- ### Légende
- N 224** Numération cadastrale
  - A** Application cadastrale
  - A** Altimétrie entaillée en NGF
  - 12.23**
- ### Réseau Pluvial
- Regard grille
  - Caisse siphonde EP
  - Tampon - Regard EP
- ### Réseau EDF et GDF
- Luminaires
  - Coffret E.R.O.F.
  - Panneau E.R.O.F.
- ### Réseau Eau potable
- Bouche à dé
  - Regard abri compteur AEP
  - Burne incendie
  - Tampon - Regard AEP
- ### Réseau Eaux usées
- Tampon - Regard EU
  - Caisse siphonde EU
  - Regard abri compteur EU
- ### Emprise centre Lou Mitral
- Mur
  - Caniveau
  - Bordure T2
  - Bordure T2 - Caniveau
  - Bordure T2 Base
  - Bordure lit
  - Bordure P1
  - Bordure A2
  - Bande Blanche
- ### Réseau Orange
- Plaque France Telecom 3T
  - Plaque France Telecom LT
  - Plaque France Telecom LT
  - Pot à 10
  - Potau France Telecom
- ### Vegetation
- Arbre
- ### Mobilier urbain
- Panneau de signalisation
  - Potelets

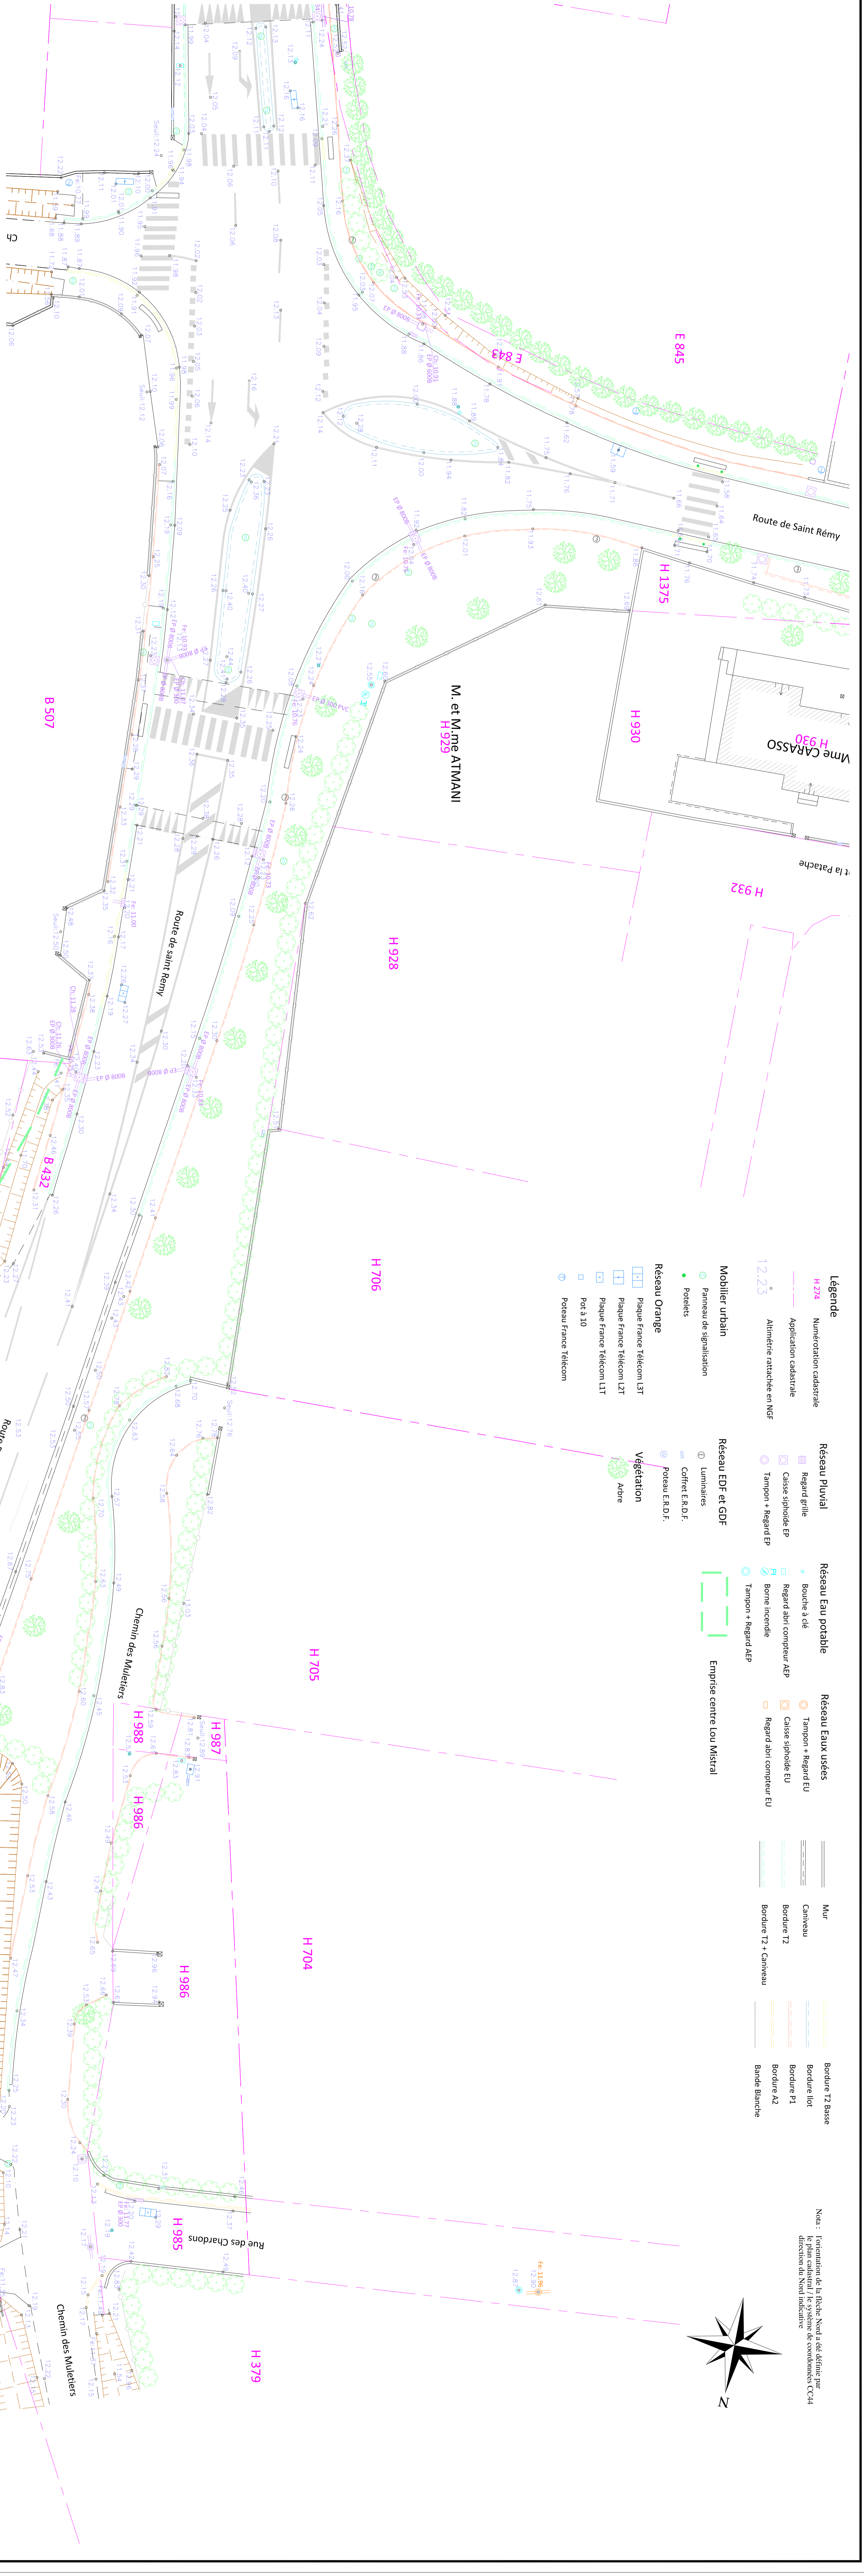

Département des Bouches du Rhône  
Commune de Maillane  
Route départementale n°5

## PLAN TOPOGRAPHIQUE

Echelle 1/200

Plan A1

Dossier n° 3804

**SI&AR VIA GEO**  
GÉOMÈTRE EXPERT FONCIER DPMG  
Rue de la République  
13500 Maillane

Plan topographique  
établi le 25 / 10 / 2022  
Altimétrie rattachée en NGF  
Plan rattaché en Lambert 93 CC44

